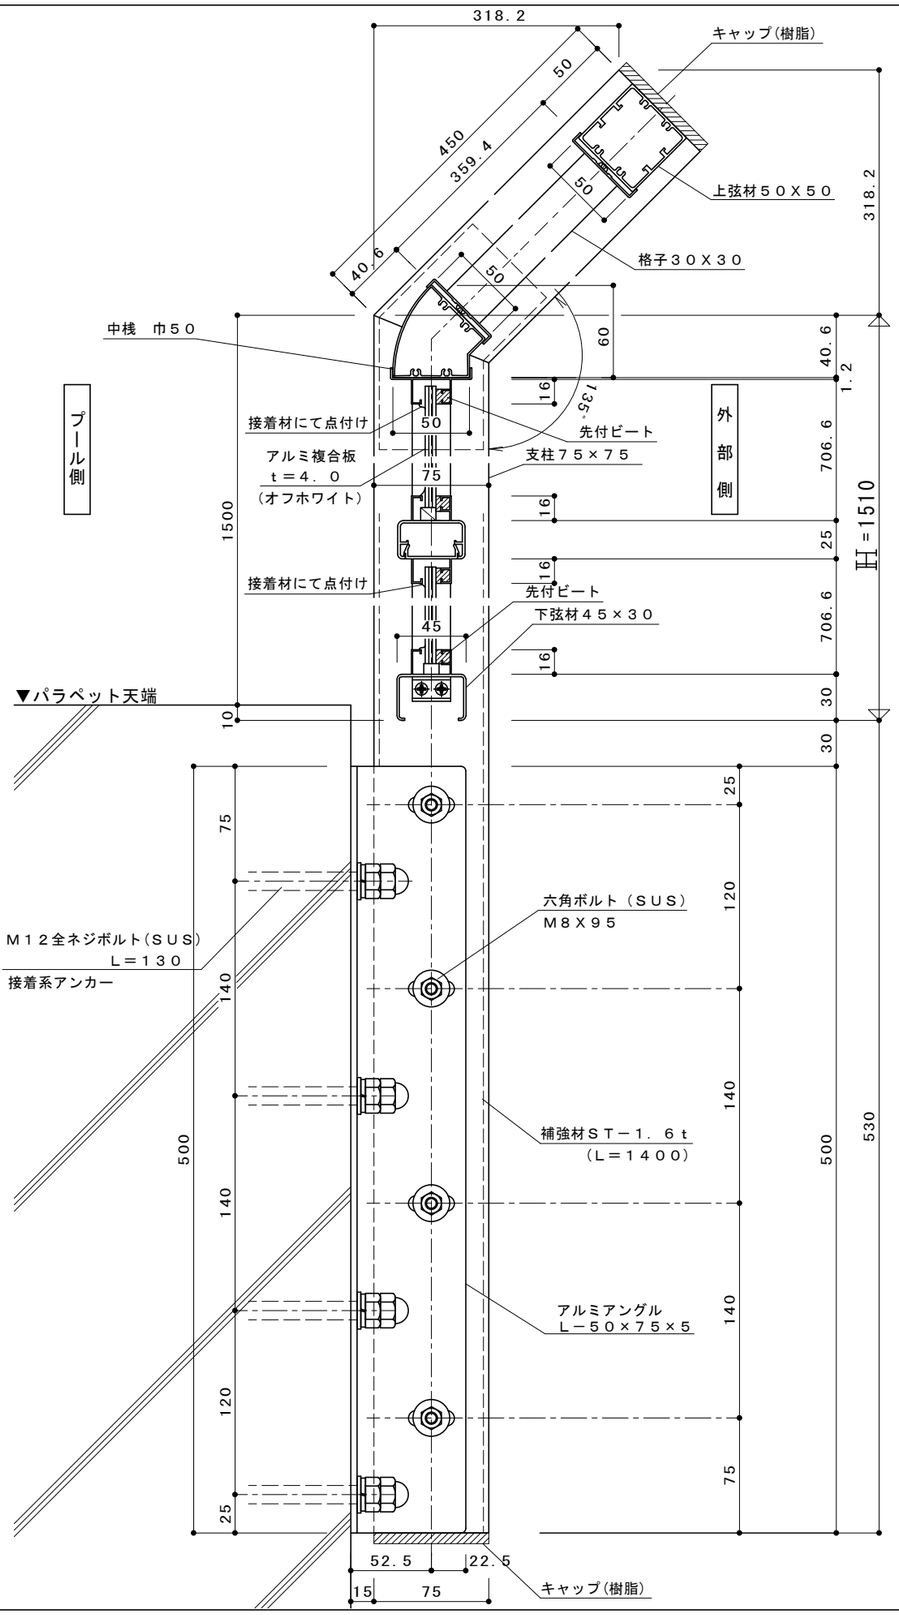

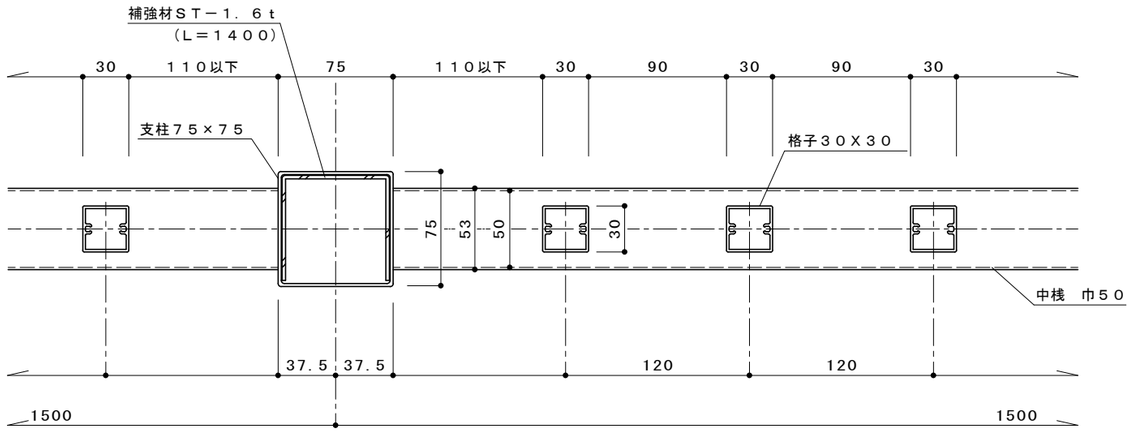

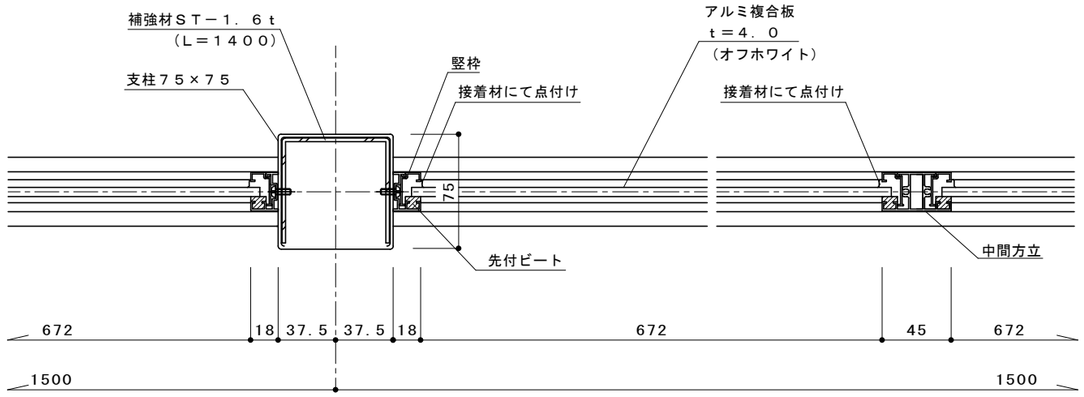

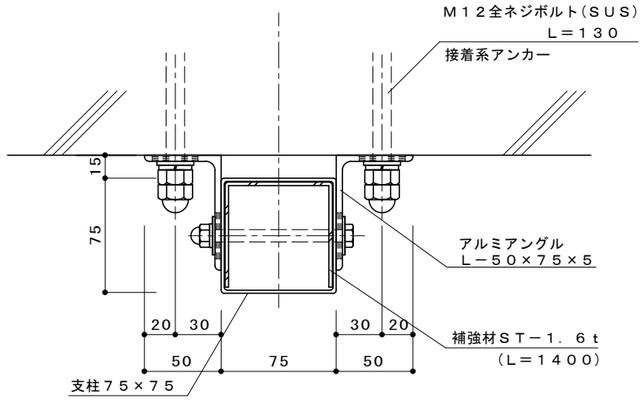

特記	工事名	**********	図面名	プールフェンス忍び返し付 （パネルタイプ）	お客様受領印 年　月　日	縮尺 1／4 （A－3）	第一サッシ工業株式会社 承認 *** 検査 *** 作成 ***	図番 ***
	施工	**********						